


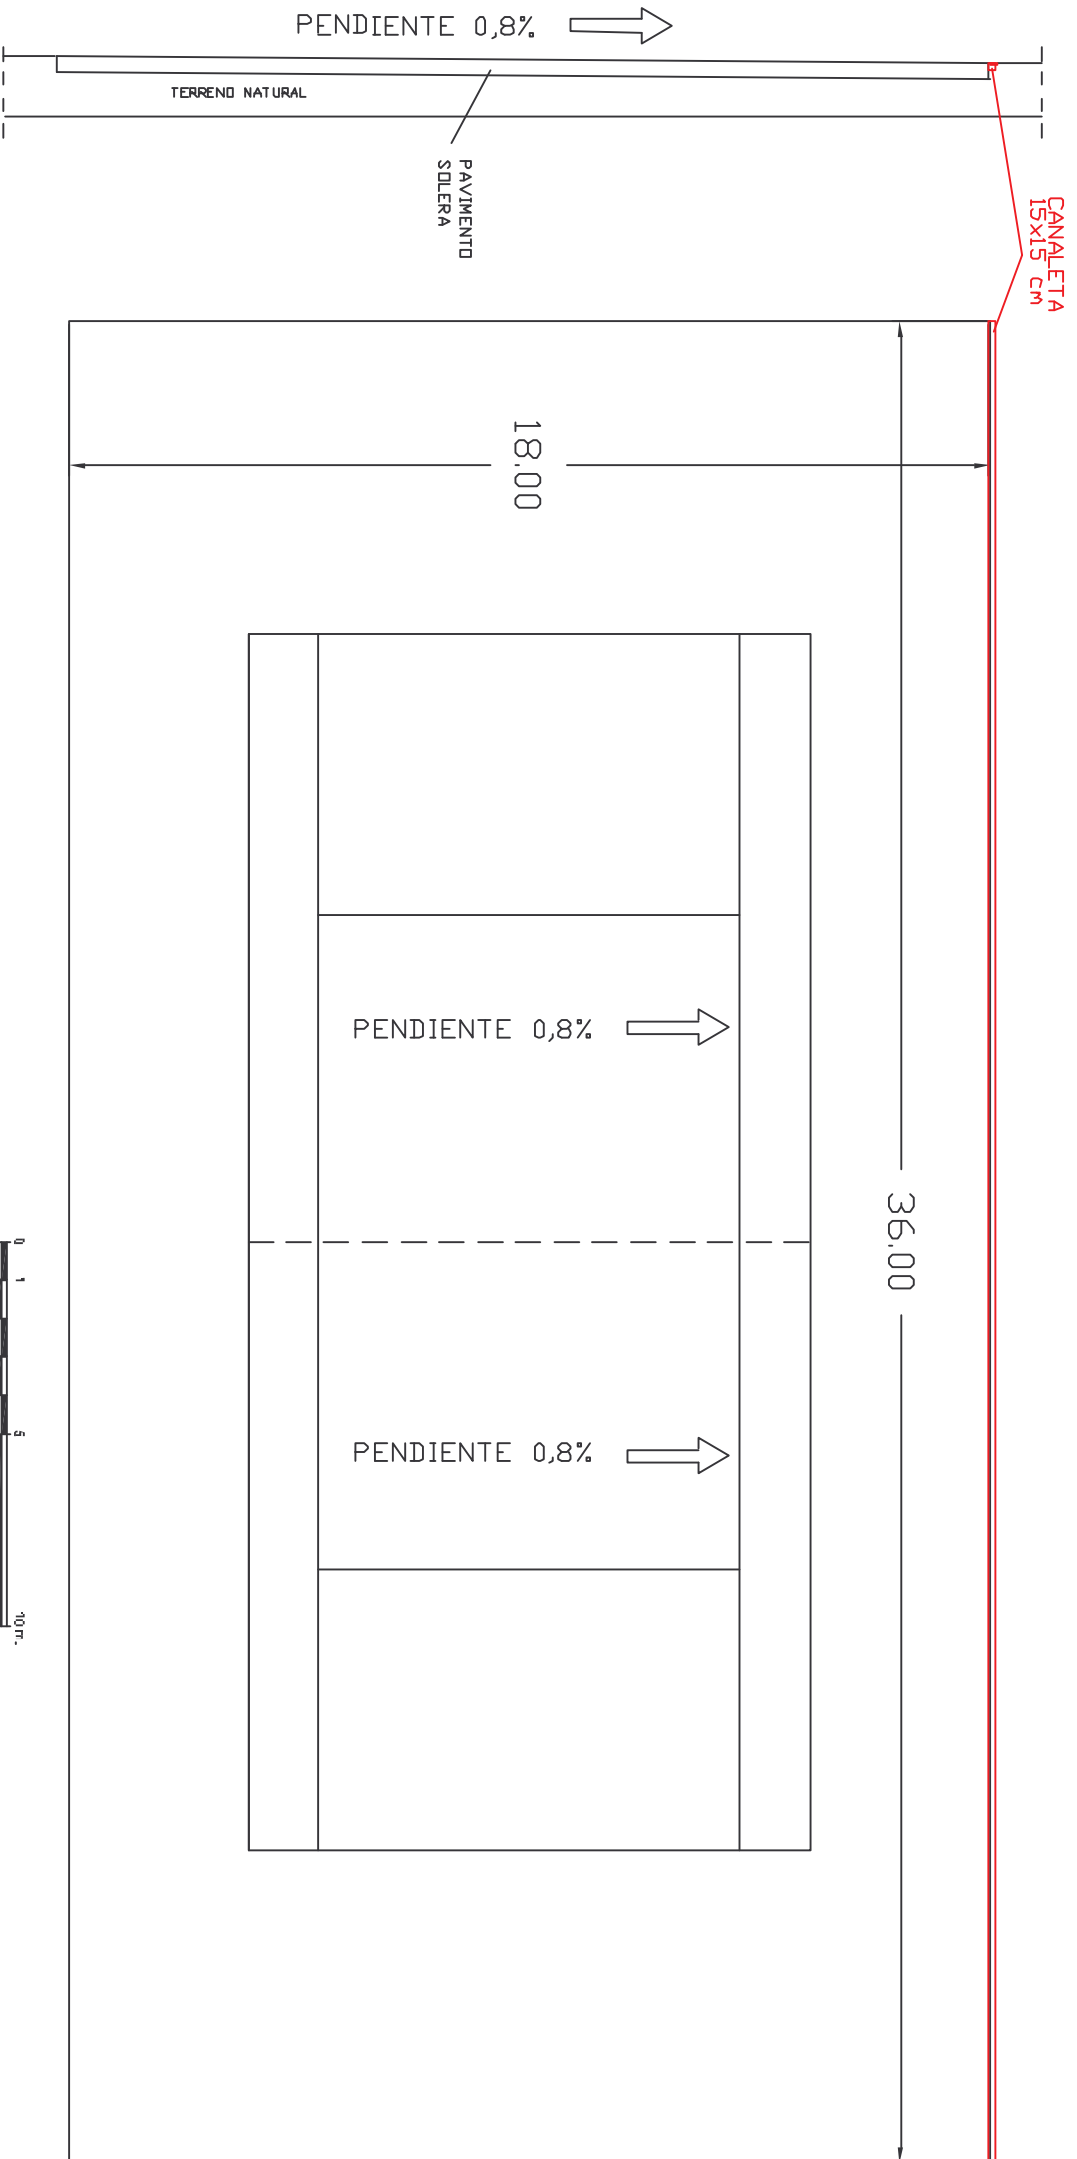

medidas estimadas segun normativa nide

