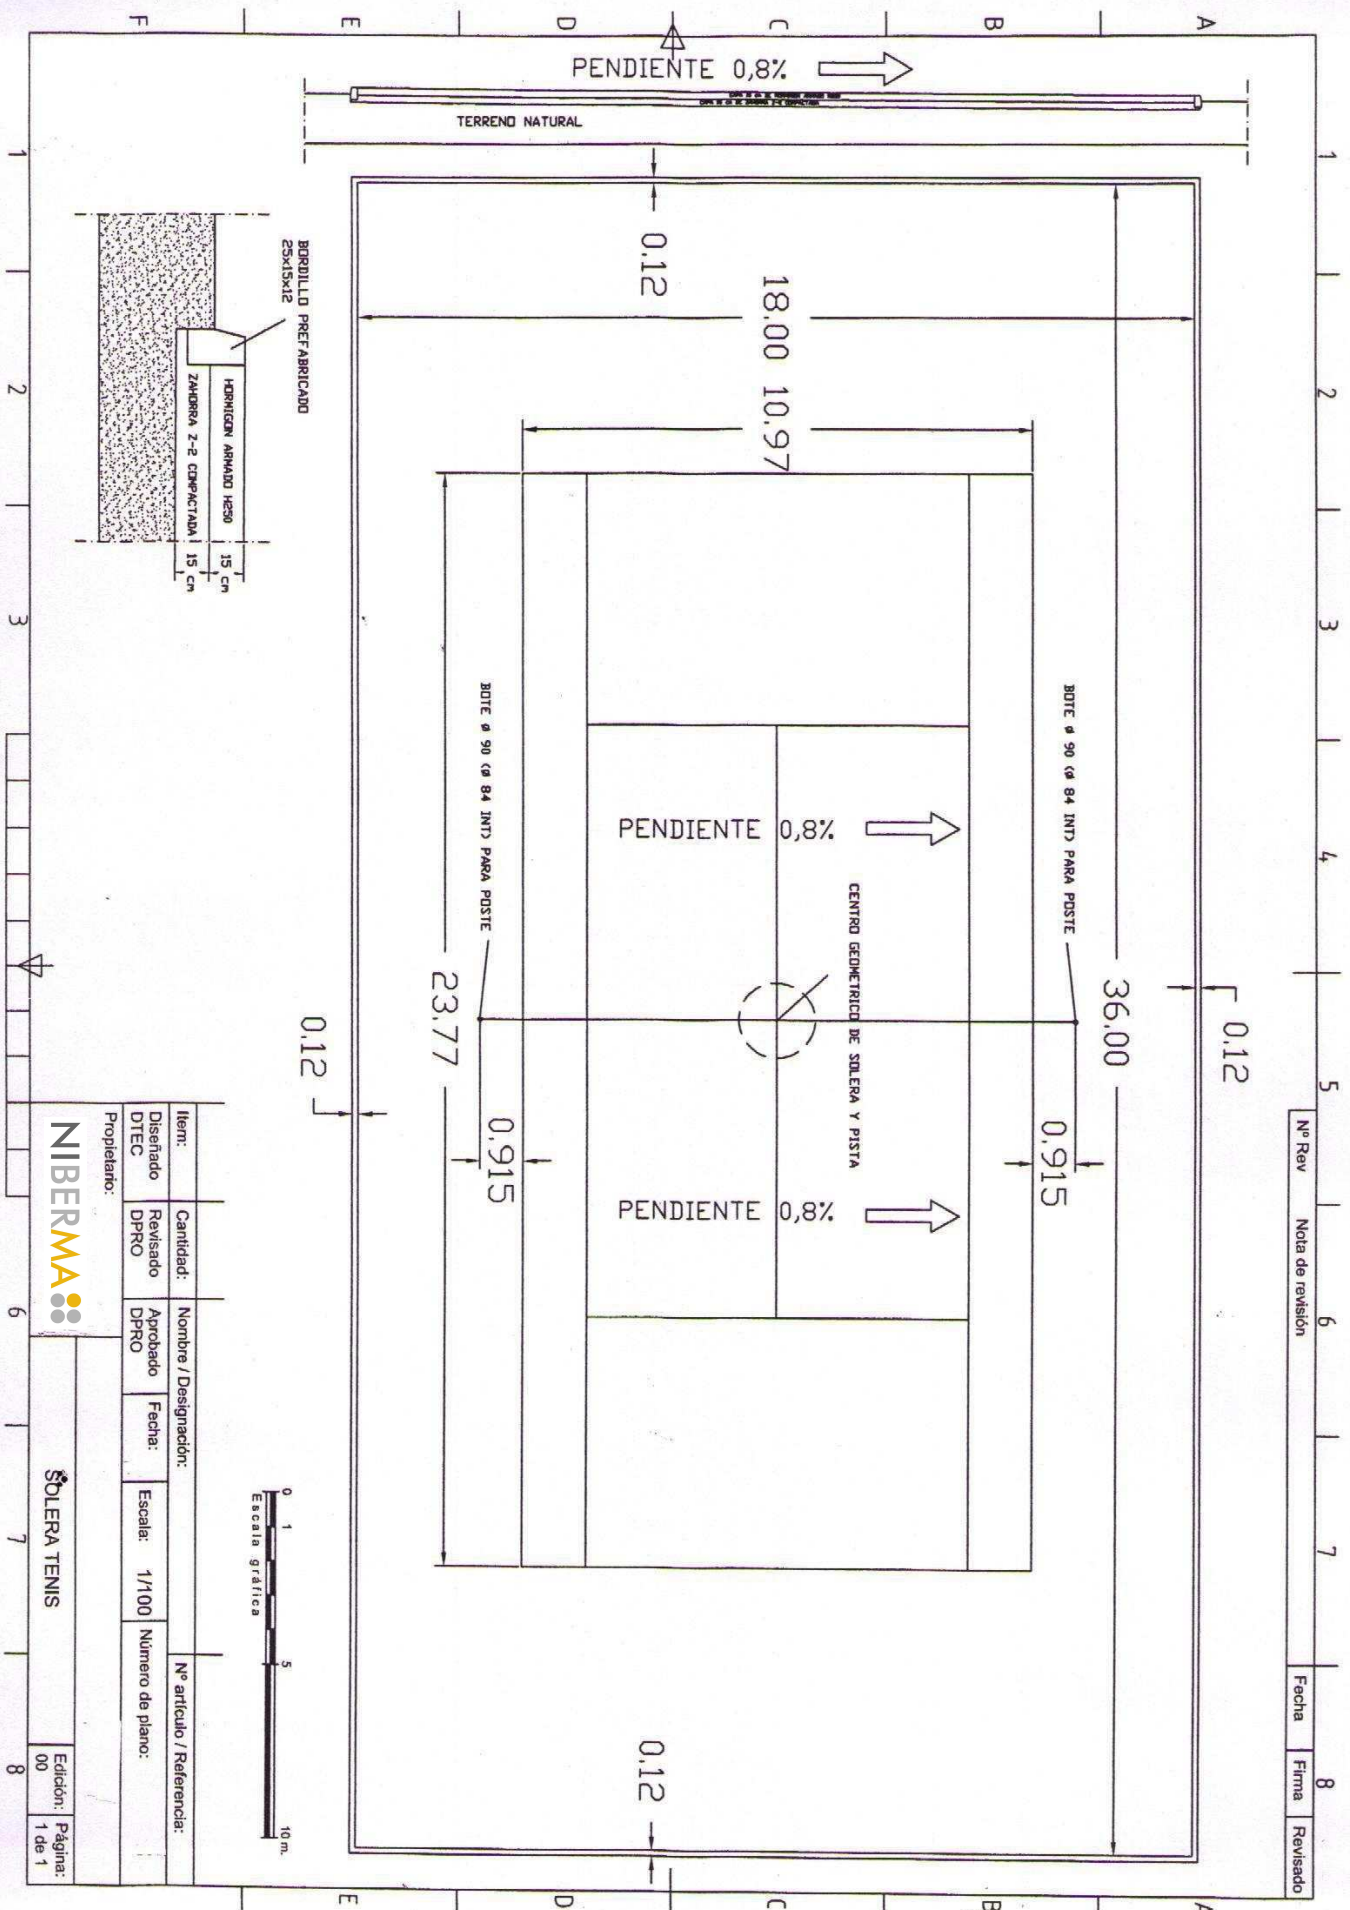


Item:	Cantidad:	Nombre / Designación:	Nº artículo / Referencia:
Diseñado DTEC	Revisado DPRO	Aprobado DPRO	Fecha:
Propietario:		Escala:	Número de plano:
NIBERMA		1/100	
SOLERA TENIS		Edición:	Página:
		00	1 de 1