



Sistema

Tipo de lama

C ALU 100

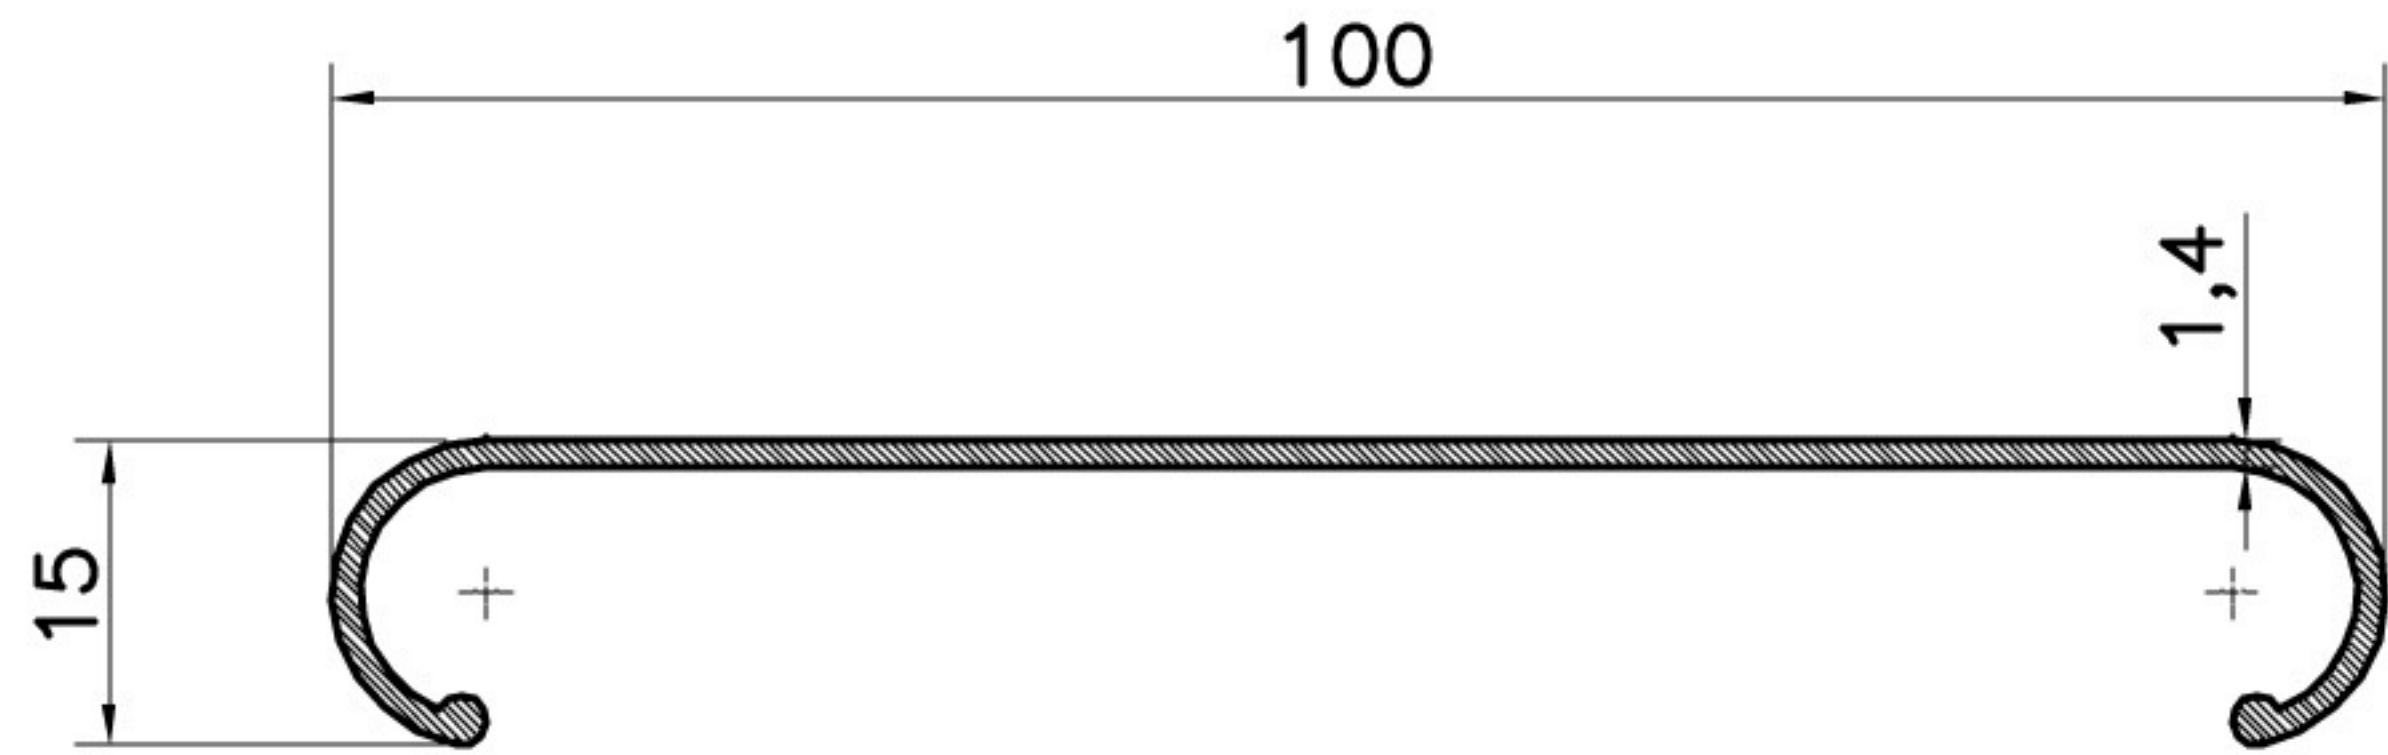


Elementos

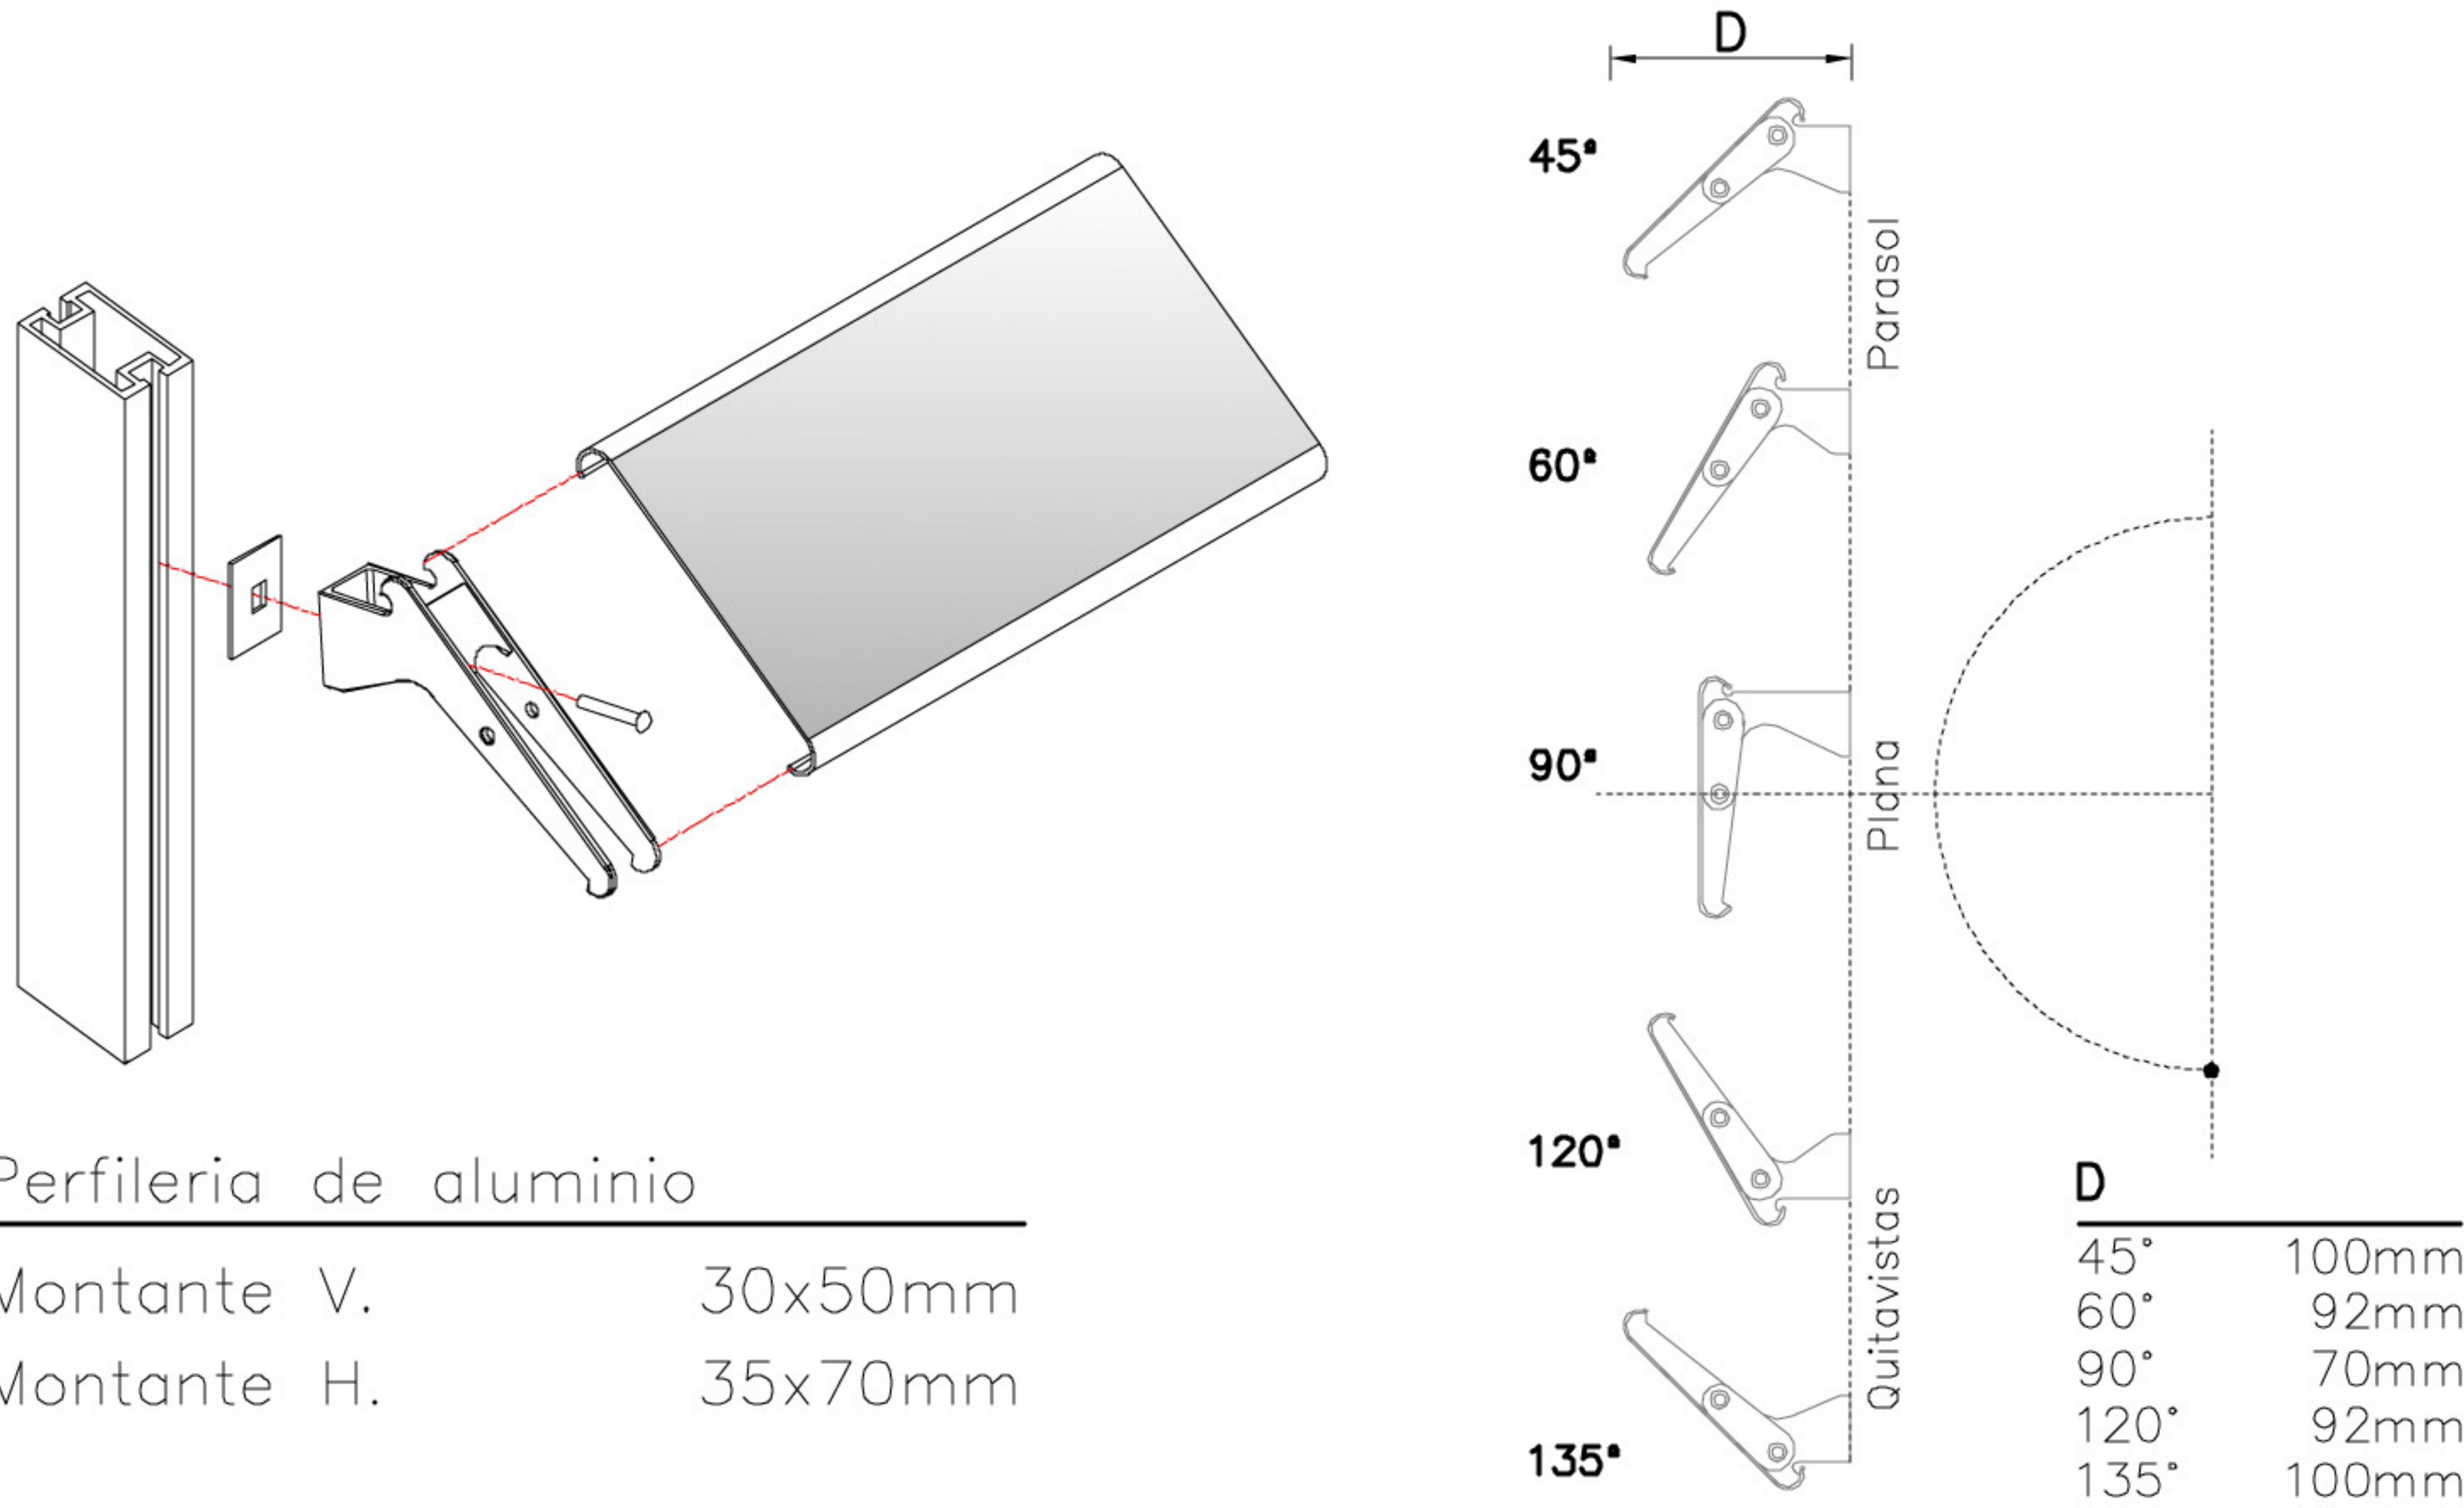

Perfileria de aluminio


Montante V.	30x50mm
Montante H.	35x70mm

Opciones

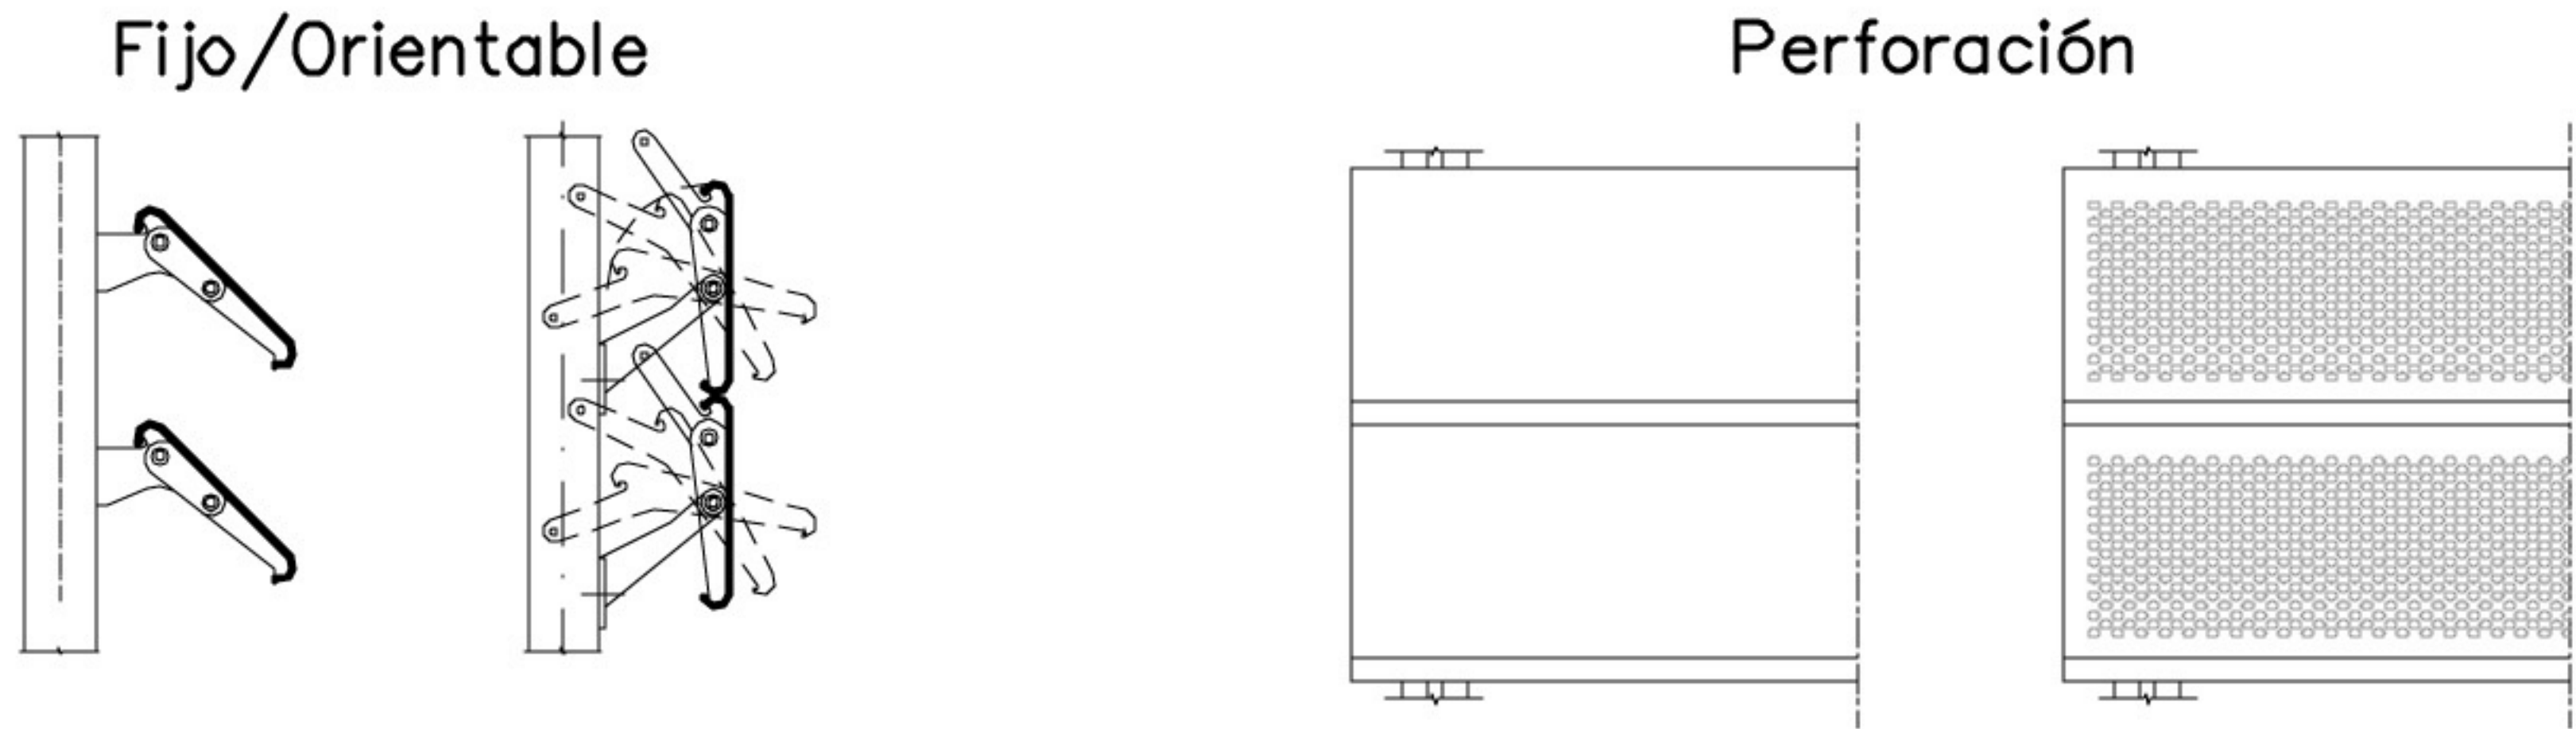

Clambi

Dimensiones básica

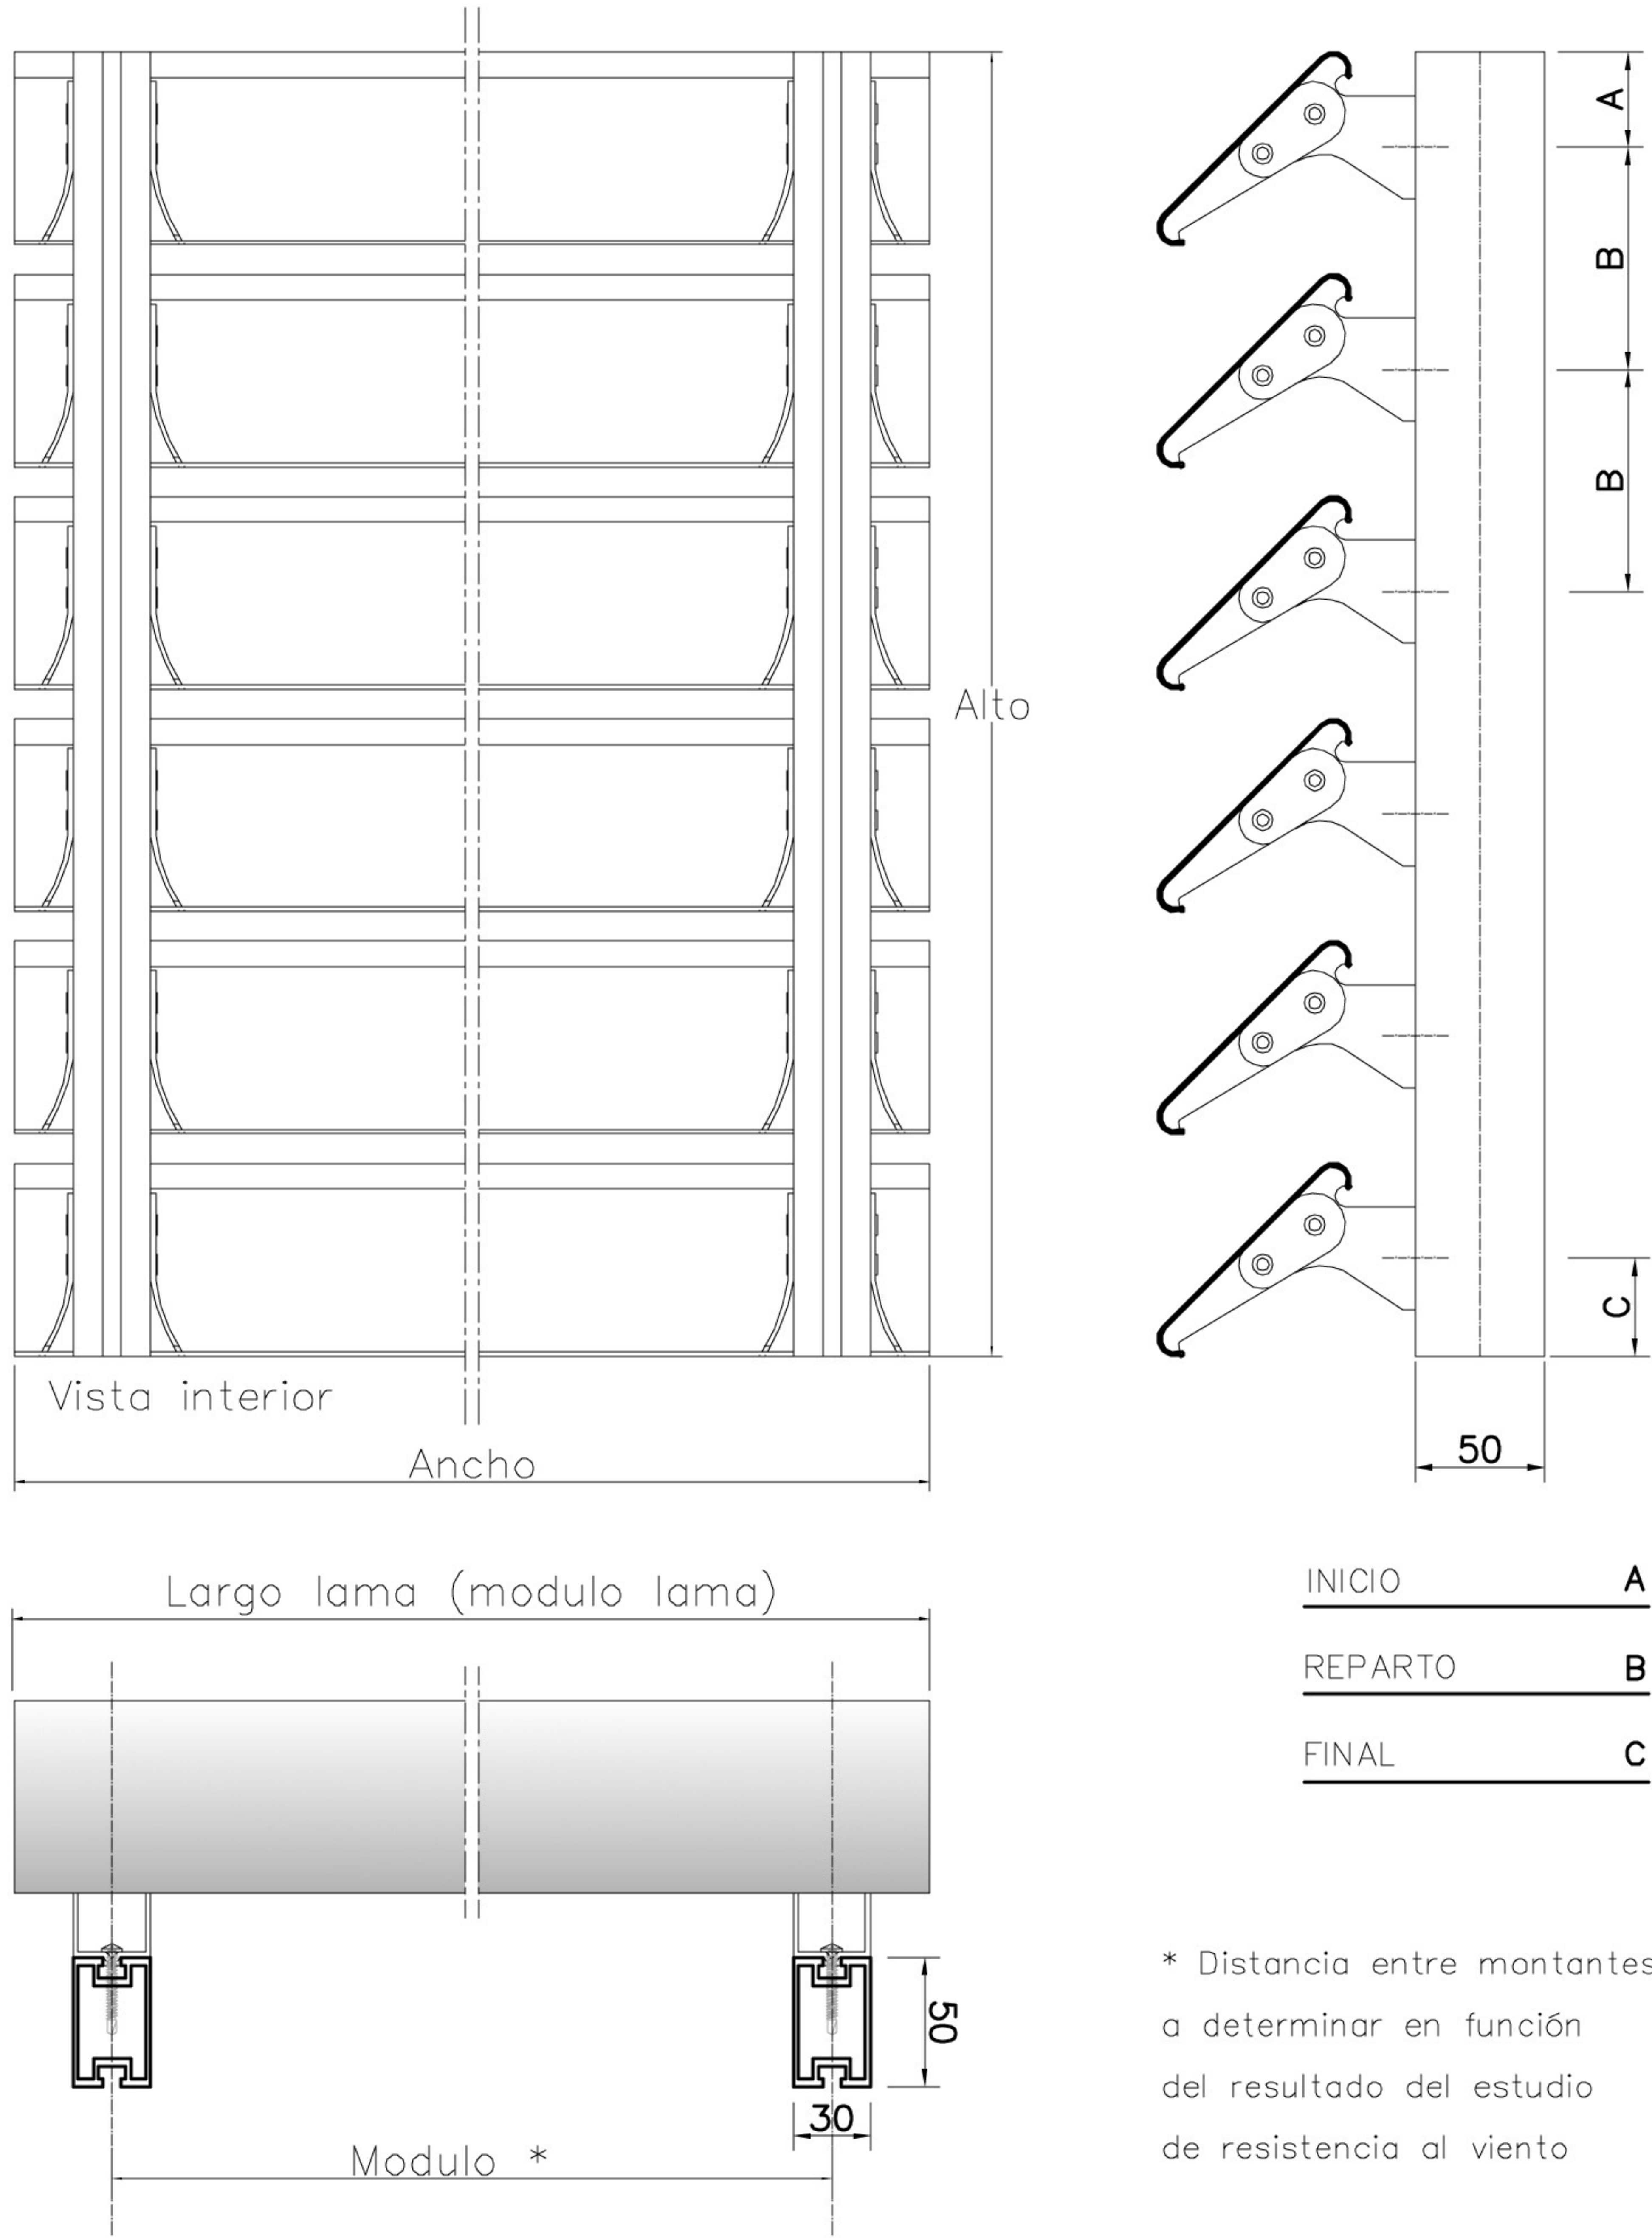

* Distancia entre montantes a determinar en función del resultado del estudio de resistencia al viento