



Tipo de lama


C PVC Z

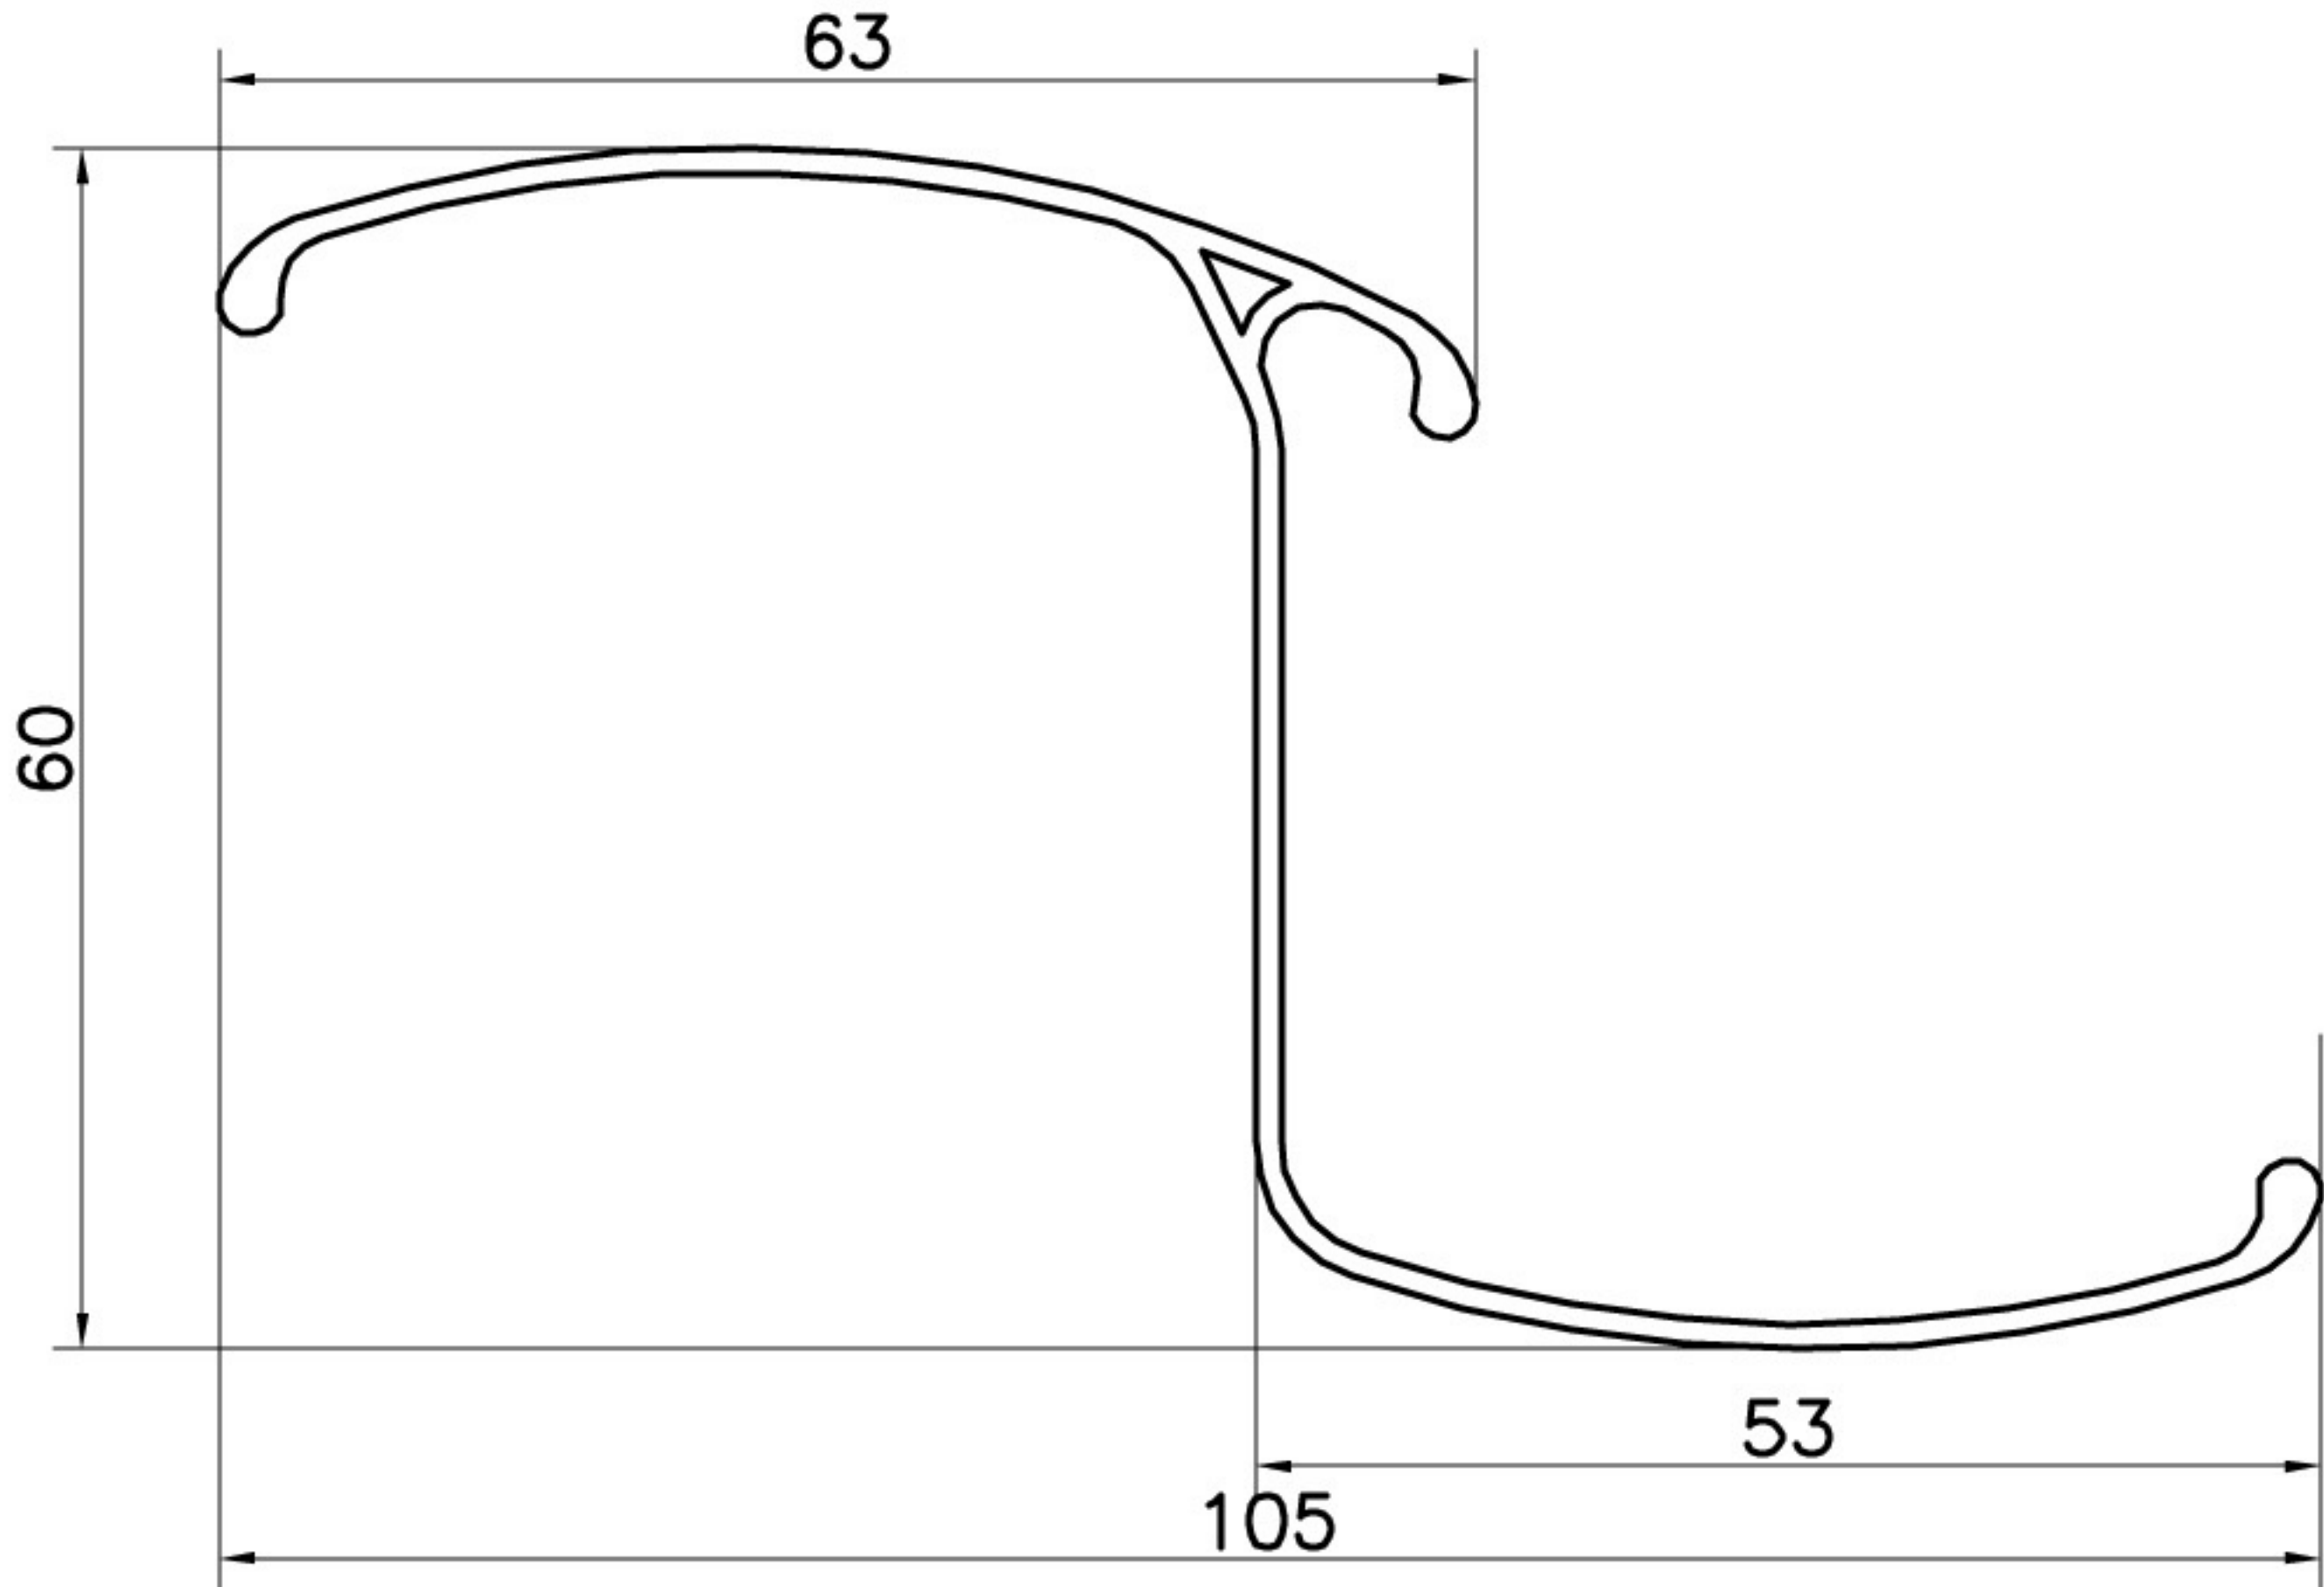

Elementos

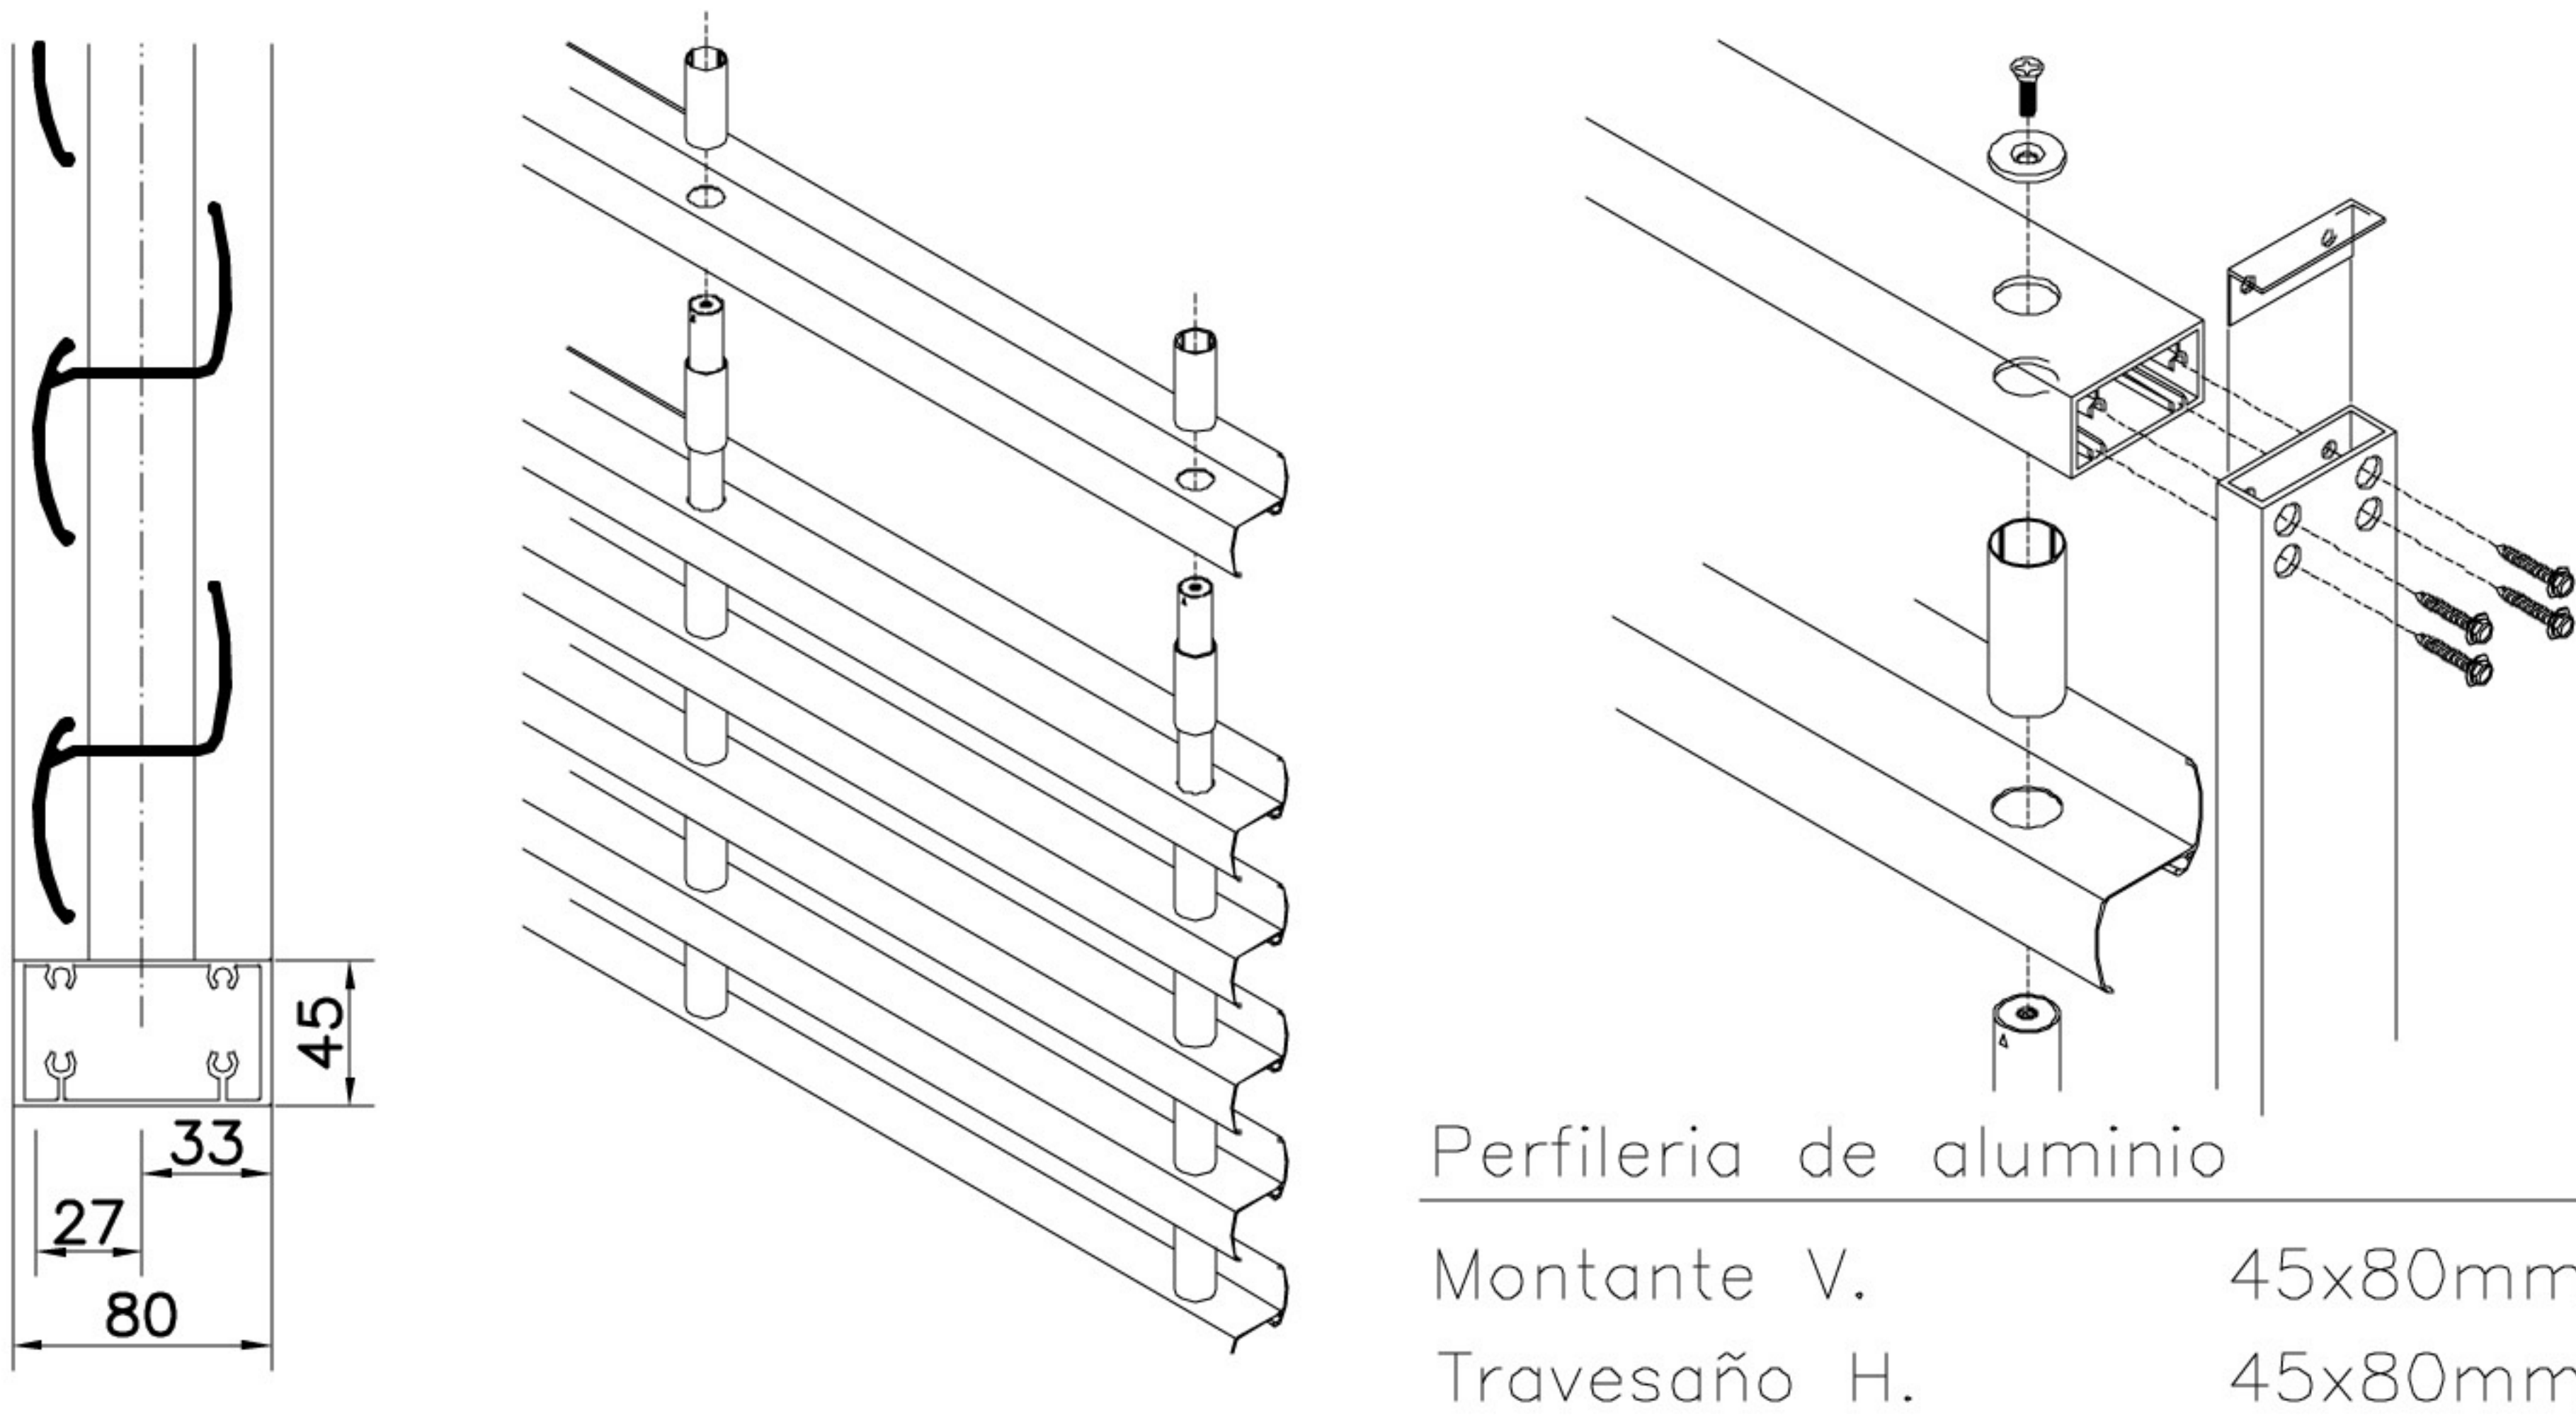


Opciones de apertura

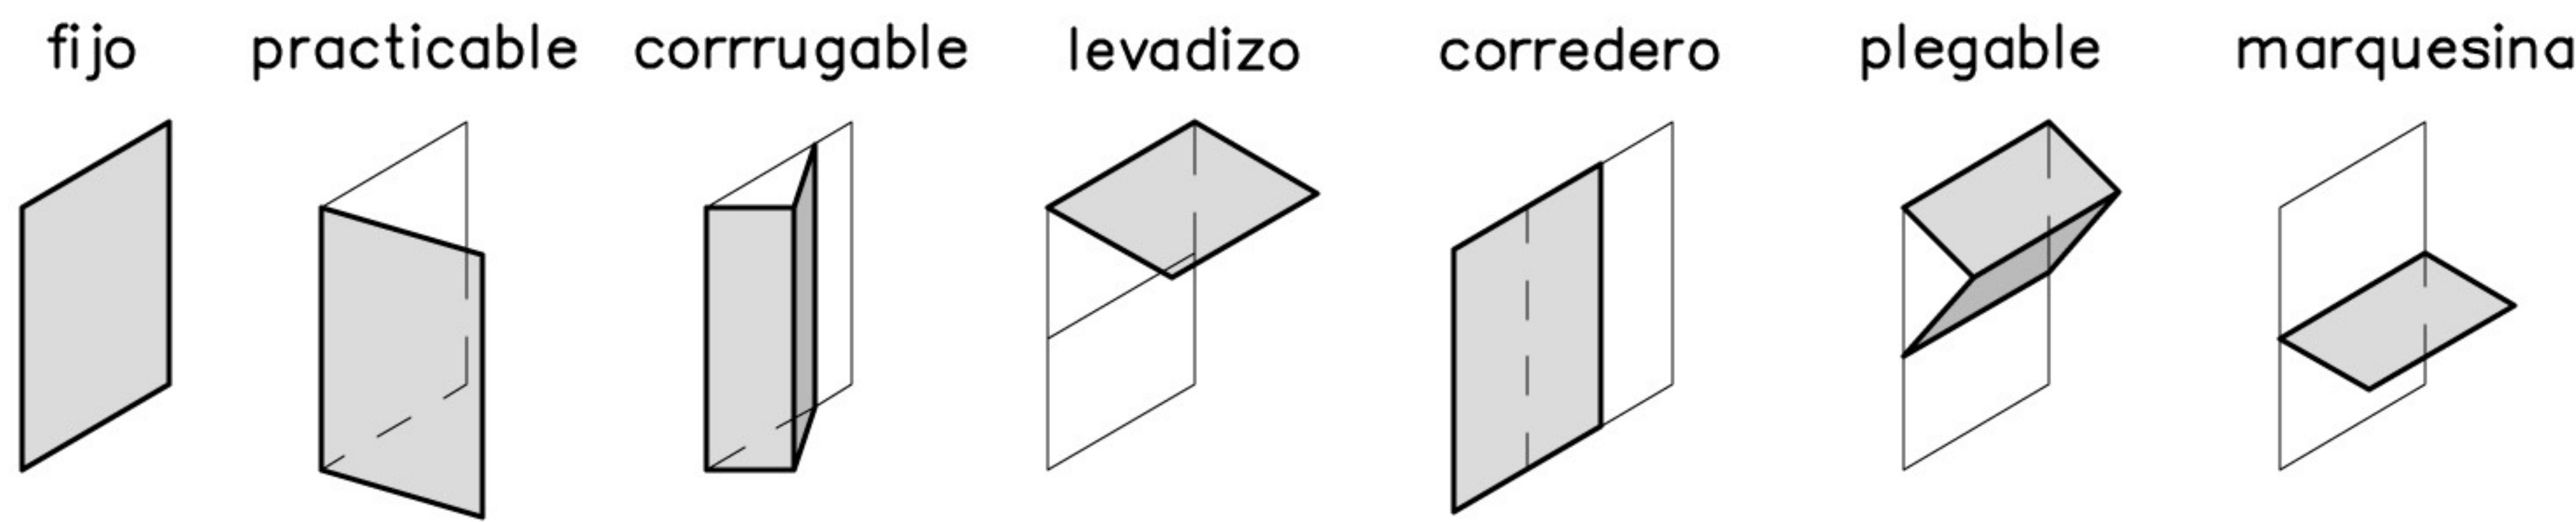

Uambi

* Distancia entre montantes a determinar en función del resultado del estudio de resistencia al viento

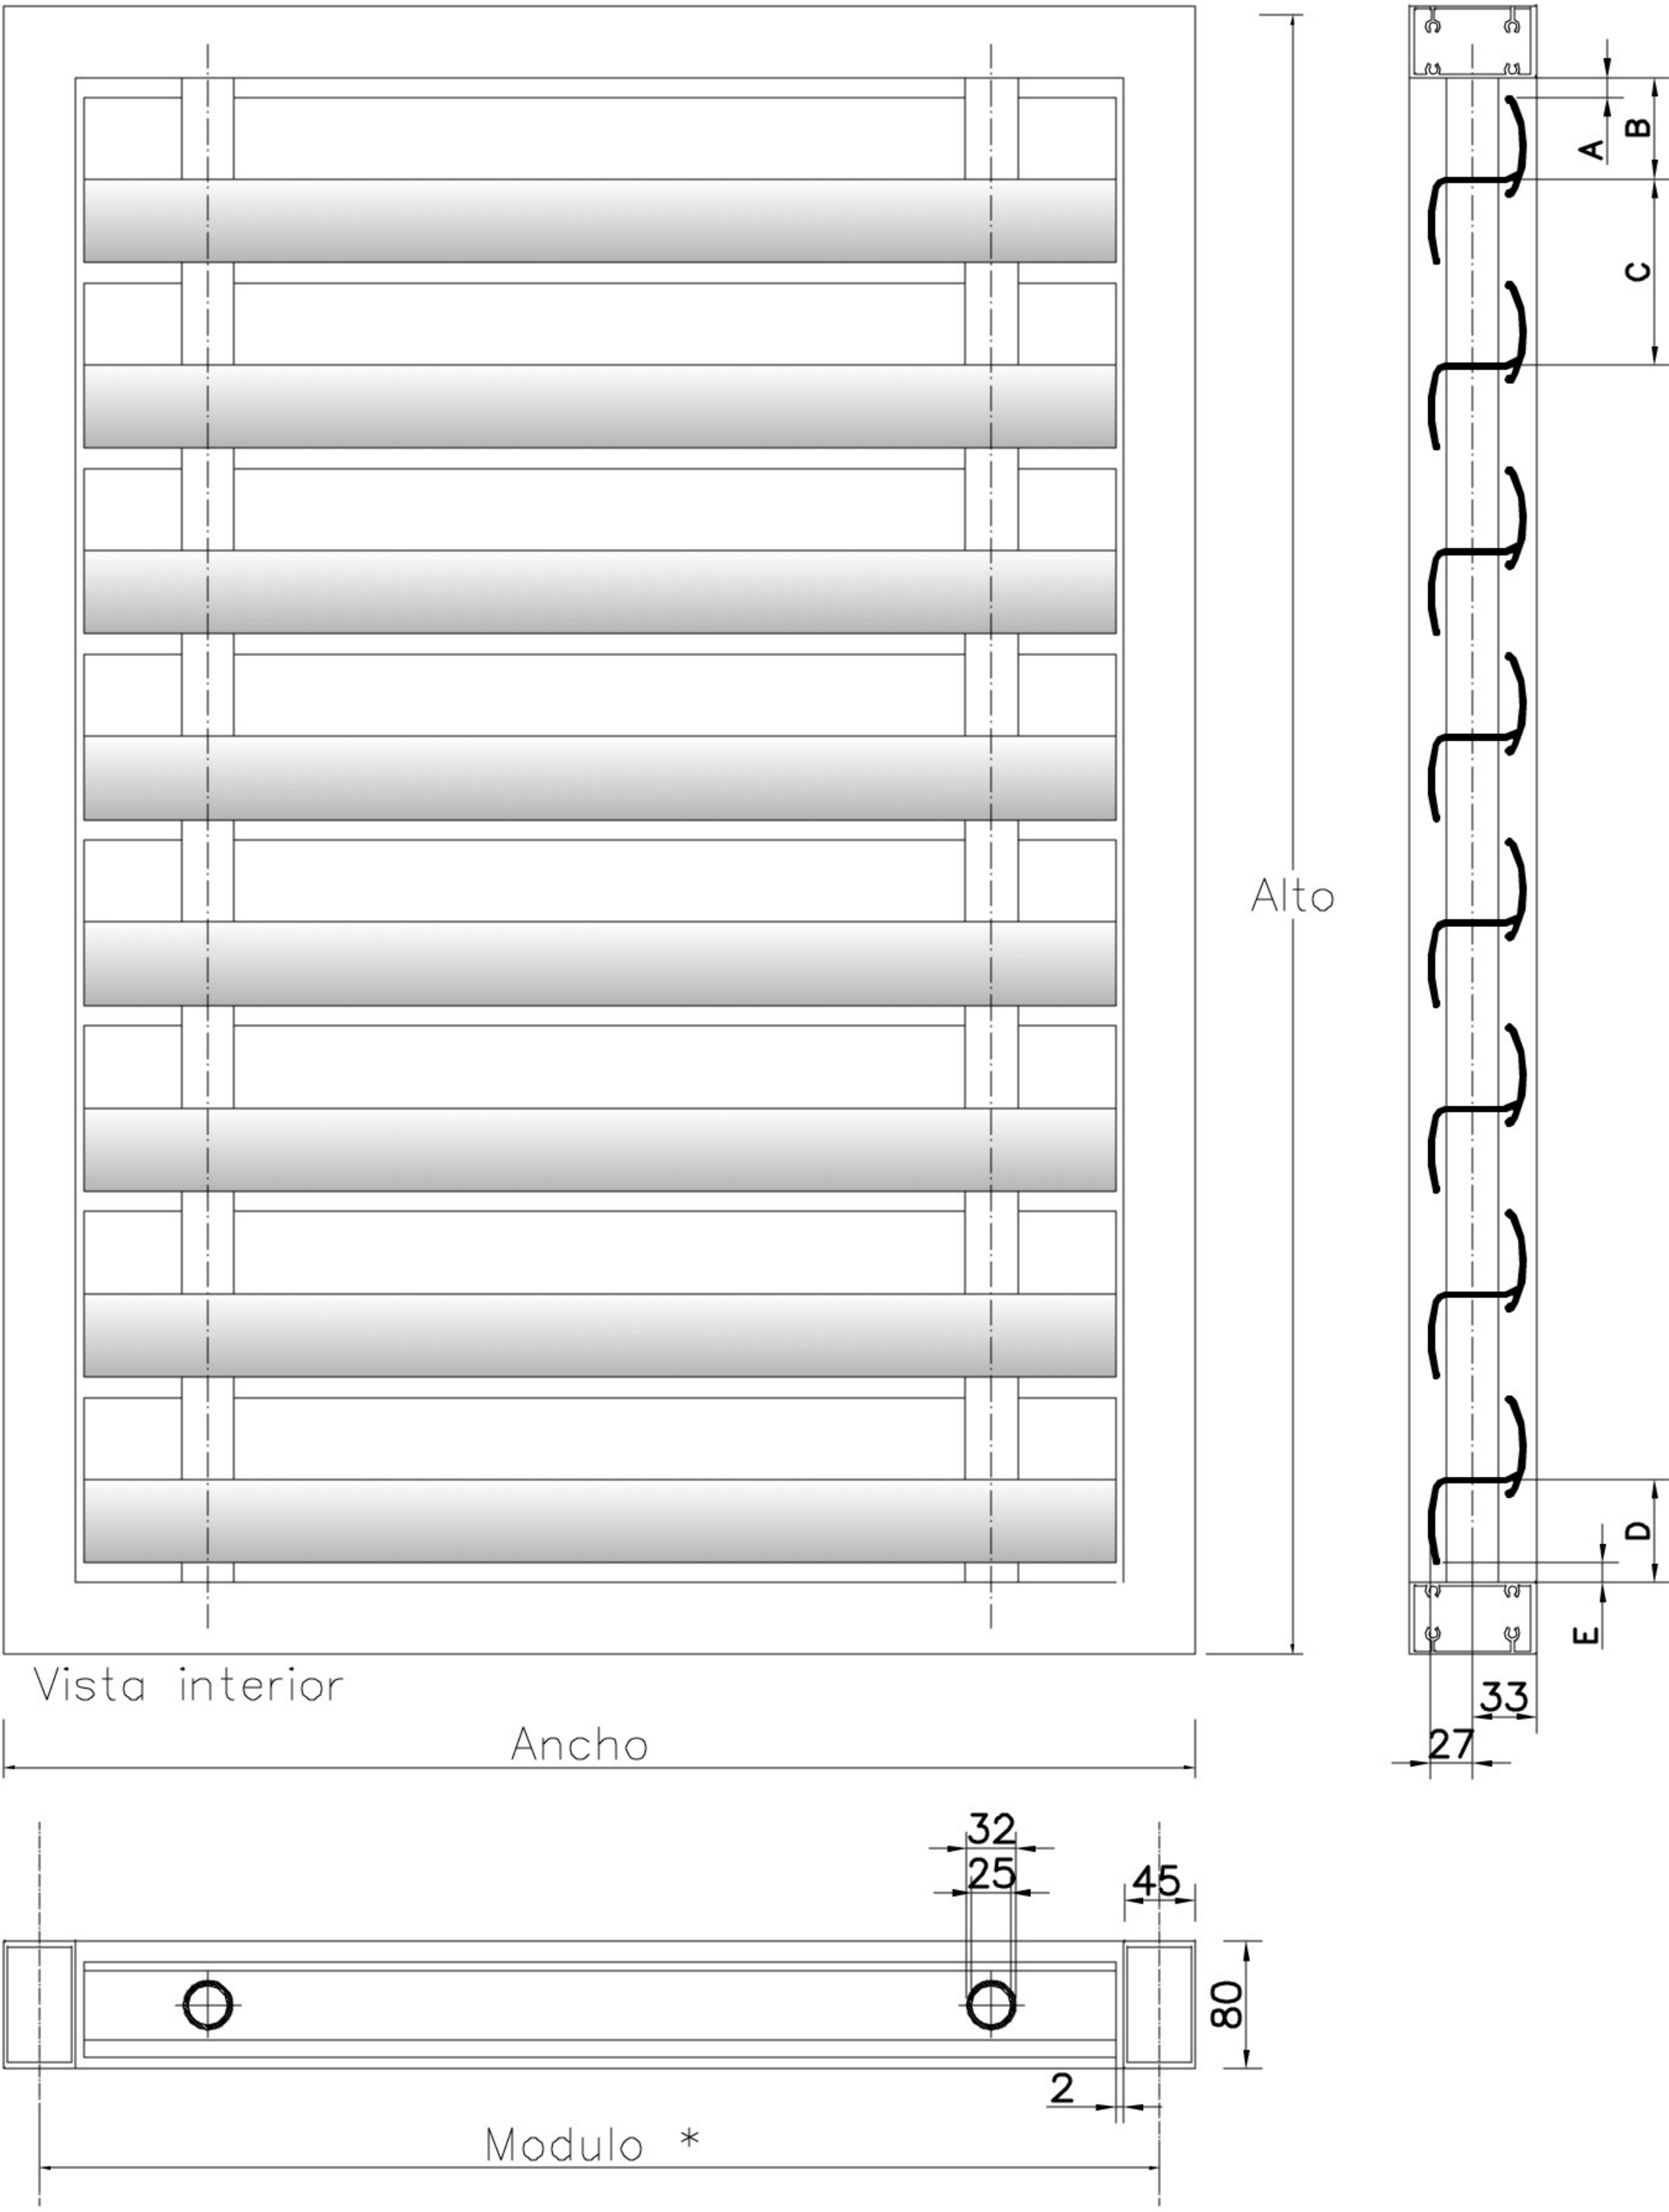

TOLERANCIA INFERIOR E		REPARTO C		TOLERANCIA SUPERIOR A	
Máx.	5 mm	Máx.	no limitado	Máx.	5 mm
Mín.	2 mm	Mín.	82 mm	Mín.	2 mm
		Enrasado	105 mm		
		FINAL D		INICIO B	
		Máx.	57 mm	Máx.	57 mm
		Mín.	54 mm	Mín.	54 mm